


平素より東急線鉄道事業にご理解とご協力を賜り厚く御礼申し上げます。目黒線奥沢駅改修工事について、下記の工程表に基づき実施する予定であります。作業によっては比較的大きな音の出る作業が伴います。工事中は何かとご迷惑をお掛けいたしますが、何卒、皆様方のご理解ご協力の程宜しくお願い申し上げます。

工程表 : 昼間作業(8:00~18:00予定) : 夜間作業(22:00~翌6:00予定) : 昼夜間作業(8:00~18:00、22:00~翌6:00予定)

工種	2020年8月							2020年9月														2020年10月				備考															
	24 月	25 火	26 水	27 木	28 金	29 土	30 日	31 月	1 火	2 水	3 木	4 金	5 土	6 日	7 月	8 火	9 水	10 木	11 金	12 土	13 日	14 月	15 火	16 水	17 木		18 金	19 土	20 日	21 月	22 火	23 水	24 木	25 金	26 土	27 日	28 月	29 火	30 水	1 木	2 金
① 土木工事	仮設工事	資器材搬入出、ヤード整備ほか																									昼夜間作業にて工事ヤードの資器材の搬入出を行います。昼間作業にて材料の加工等を行います。夜間、車両が出入ります。														
	横断デッキ工事	掘削・土留							基礎構築工事																		昼夜間作業にて横断デッキ構築のための基礎杭の施工、基礎構築のため、掘削・土留〜均しコンクリートの打設を行います。														
	下りホーム工	下りホーム支柱・桁・床版設置																									夜間作業にて、下りホーム支柱・桁・床版の設置を行います。支柱部の砂利止めの撤去を行います。														
	上りホーム工	上りホーム基礎構築																									昼間作業にて基礎の構築(掘削、碎石投入、鉄筋・型枠組立、生コン打設)を行います。支柱・桁・床版の設置を行います。														
	仮ホーム工事	仮ホーム支柱・桁・床版・屋根設置																									昼夜間作業にて仮ホームの構築を行います。														
② 保線工事	道床交換準備	現場点検							軌陸バックホー置場作製														軌陸バックホー点検				昼間作業にて道床交換準備(軌陸バックホー点検等)を行います。														
	道床交換	軌道整備							軌道交換														道床交換				夜間作業にて道床交換を行います。														
③ 電気工事	仮電路柱作業	仮柱準備工事							仮柱準備工事														仮柱準備工事				夜間作業にて仮電路柱作業を実施します														
	電気分岐箱移設作業	JB基礎築造・電線延線							JB旧設備撤去・残作業																		夜間作業にて電線延線、昼間作業にて旧設備の撤去作業を行います。														
	通信工事 ケーブル敷設・撤去 機器移設他																										通信機器機器移設 ケーブル敷設・撤去を行います。														
	車庫内工事 本線工事	ケーブル切替撤去、架台設置							ケーブル切替撤去、架台設置														ケーブル切替撤去、架台設置				昼夜間作業にてケーブル切替、ケーブル敷設、撤去作業を行います。														
	車庫線ピット内照明工事								車庫線ピット内照明増設																		昼間作業にて車庫ピット内の照明を増設します。														
電路柱支障物調査	電路柱支障物調査																									夜間作業にて電路柱の支障設備の撤去を行います。															
④ 建築工事	駅ビル改修工事	内部改修工事																									昼間作業にて建物の内部改修工事、夜間作業にて資機材搬入出作業を行います。														
	ホーム上屋工事	下り既存上屋補強工事																									夜間作業にて下りホーム上屋の補強工事を行います。														

※電車の運行等により作業内容を変更する場合がございます。

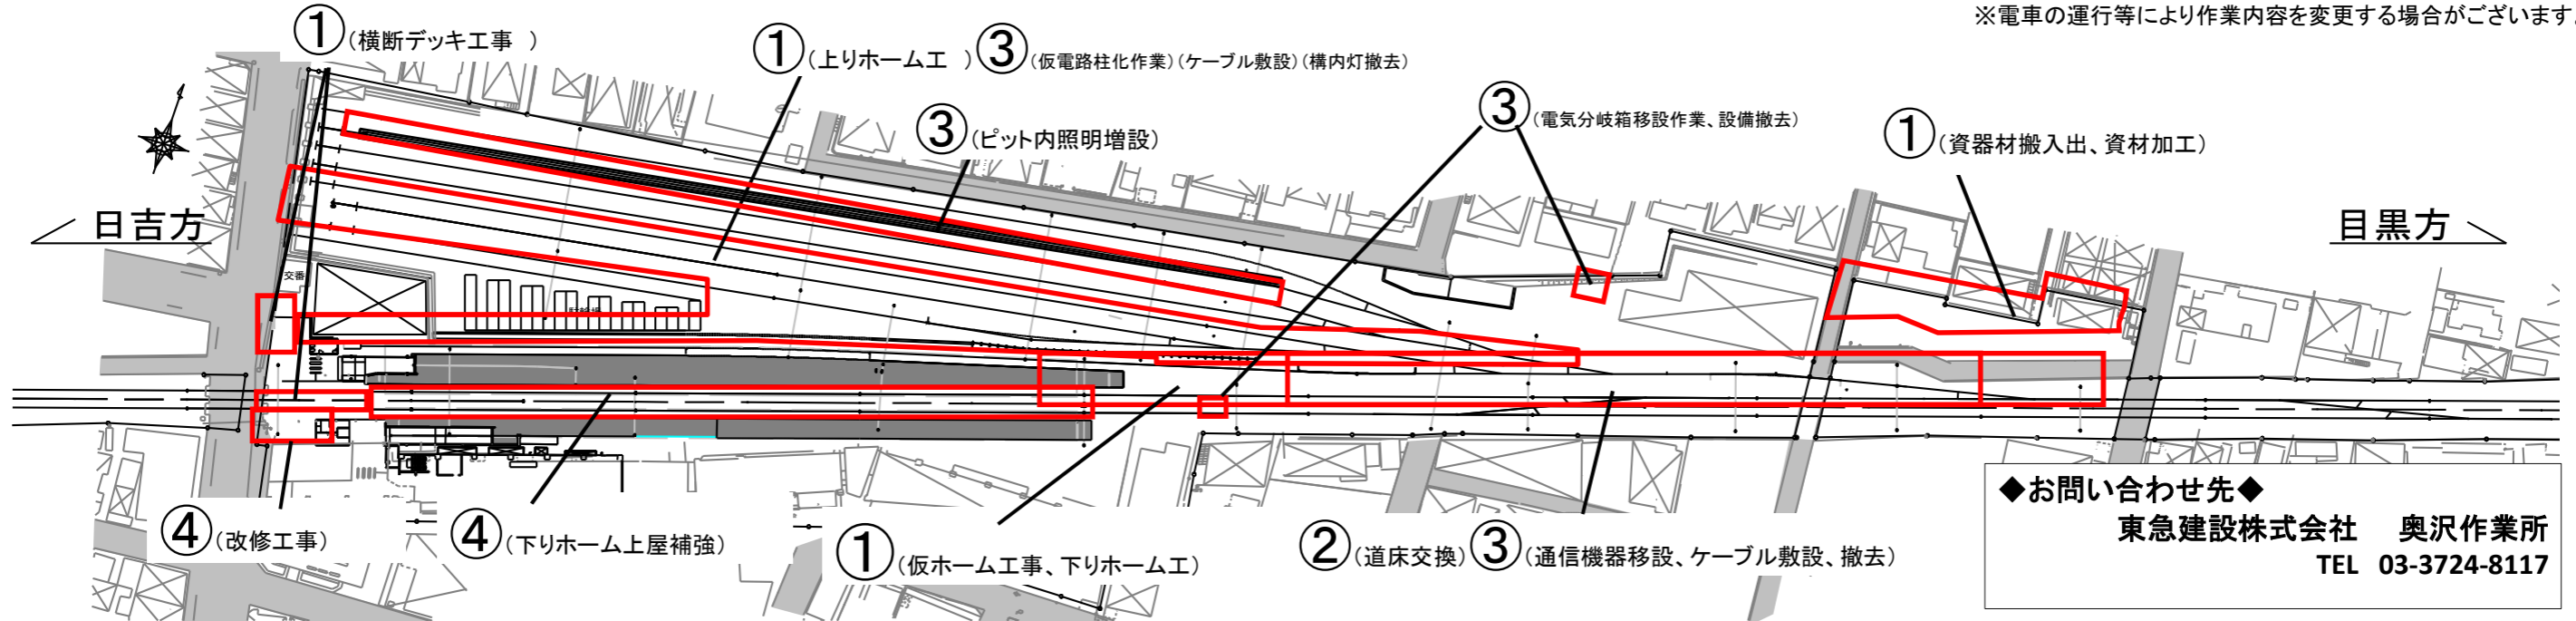

◆お問い合わせ先◆
東急建設株式会社 奥沢作業所
 TEL 03-3724-8117